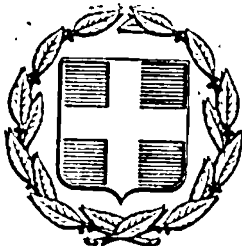


ΕΦΗΜΕΡΙΣ ΤΗΣ ΚΥΒΕΡΝΗΣΕΩΣ
ΤΗΣ ΕΛΛΗΝΙΚΗΣ ΔΗΜΟΚΡΑΤΙΑΣ

ΕΝ ΑΘΗΝΑΙΣ ΤΗ 11 ΟΚΤΩΒΡΙΟΥ 1977 | ΤΕΥΧΟΣ ΤΕΤΑΡΤΟΝ | ΑΡΙΘΜΟΣ ΦΥΛΛΟΥ 375

ΠΕΡΙΕΧΟΜΕΝΑ

ΑΠΑΛΛΟΤΡΙΩΣΕΙΣ

ΑΠΟΦΑΣΕΙΣ

ΠΟΛΕΟΔΟΜΙΑ

ΑΠΟΦΑΣΕΙΣ

ΑΝΑΚΟΙΝΩΣΕΙΣ

ΔΙΟΡΘΩΣΕΙΣ ΣΦΑΛΜΑΤΩΝ

ΑΠΑΛΛΟΤΡΙΩΣΕΙΣ

ΑΠΟΦΑΣΕΙΣ

Ἀριθ. ΕΣ 8398 (1)

Περὶ ἀναγκαστικῆς ἀπαλλοτριώσεως ἀκινήτου στὸ Νομὸ Εὐρυτανίας.

Ο ΝΟΜΑΡΧΗΣ ΕΥΡΥΤΑΝΙΑΣ

Ἔχοντας ὑπόψη:

1. Τὶς διατάξεις τῶν ἄρθρων 206 καὶ 207 τοῦ ὑπ' ἀριθ. 933/75 Π.Δ/τος «περὶ δημοτικοῦ καὶ κοινοτικοῦ Κώδικος», σὲ συνδυασμὸ μ' αὐτὲς τοῦ Ν.Δ/τος 532/70, «περὶ συμπληρώσεως τῶν διατάξεων περὶ διοικητικῆς ἀποκεντρώσεως» καὶ τοῦ ἄρθρου μόνου τοῦ Β.Δ/τος 703/70, σύμφωνα μὲ τὶς ὁποῖες ὁ Νομάρχης εἶναι ἁρμόδιος νὰ ἐγκρίνει πράξεις ἀπαλλοτριώσεως, ἀδιακρίτως ἀξίας.

2. Τὴν 10-45/15.7.1977 ἀπόφαση τοῦ Κοινοτικοῦ Συμβουλίου Προυσοῦ, μὲ τὴν ὁποία ἐγκρίνεται ἡ ἀπαλλοτρίωση ὑπὲρ τῆς Κοινότητας Προυσοῦ ἀκινήτου ἰδιοκτησίας κληρονόμων Χρήστου Στεφανοπούλου, εὑρισκομένου τοῦ ἀκινήτου μέσα στὴν Κοινότητα, δυτικὰ τοῦ αὐτοκινητοδρόμου πρὸς Θέρμο καὶ ἑβδομῆντα (70) μέτρα ἀπὸ τὴν κοινοτικὴ πλατεία, μὲ σκοπὸ τὴν δημιουργία χώρου σταθμεύσεως αὐτοκινήτων.

3. Τὴν ἀπὸ 6.9.1977 ἔκθεση τῆς ἐκτιμητικῆς ἐπιτροπῆς ποὺ προβλέπεται ἀπὸ τὸ ἄρθρο 9 τοῦ Β.Δ. τῆς 15.6.1955, καθὼς καὶ τὸ σχετικὸ τοπογραφικὸ διάγραμμα ποὺ ἐπισυνάπτεται στὴν ἔκθεση, ἀπὸ τὴν ὁποία προκύπτει ὅτι ἡ συνολικὴ ἔκταση τοῦ θιγομένου εἶναι 499,21 μ2 καὶ ἡ ἀξία του ἀνέρχεται σὲ σαράντα ἐννιὰ χιλιάδες ἐννιακόσιες εἴκοσι μία (49.921) δραχμές.

4. Τὴν σύμφωνη γνώμη τῆς ἐπιτροπῆς τοῦ ἄρθρου 207 τοῦ Π.Δ/τος 933/75, ὅπως διατυπώθηκε στὸ ἀπὸ 8.9.1977 πρακτικὸ αὐτῆς, σύμφωνα μὲ τὴν ὁποία ὑπάρχει δημόσια ὠφέλεια καὶ συντρέχει λόγος ἀπαλλοτριώσεως.

5. Τὸ γεγονός, ὅτι στὴν Κοινότητα Προυσοῦ δὲν ὑπάρχει ἄλλος καταλληλότερος χῶρος γιὰ νὰ σταθμεύουν αὐτοκίνητα, λόγῳ τοῦ ἐπικλινοῦς καὶ ἀνωμάλου ἐδάφους, τῆς πυκνῆς δομήσεως τῶν οἰκιῶν καὶ καταστημάτων καὶ τῆς ἐλάχιστης ἐπιφάνειας τῆς κοινοτικῆς πλατείας καὶ τῆς στενότητας τοῦ μοναδικοῦ αὐτοκινητόδρομου.

6. Ὅλα τὰ ἔγγραφα καὶ λοιπὰ στοιχεῖα τοῦ φακέλλου, ἀποφασίζουμε:

1. Ἐγκρίνουμε τὴ 10-45/15.7.1977 ἀπόφαση τοῦ Κοινοτικοῦ Συμβουλίου Προυσοῦ, περὶ ἀναγκαστικῆς ἀπαλλοτριώσεως ἀκινήτου ἐκτάσεως 499,21 μ2, ἰδιοκτησίας κληρονόμων Χρήστου Στεφανοπούλου, εὑρισκομένου μέσα στὴν Κοινότητα, δυτικὰ τοῦ αὐτοκινητοδρόμου πρὸς Θέρμο καὶ 70 μ. ἀπὸ τὴν κοινοτικὴ πλατεῖα, ἀξίας σαράντα ἐννιὰ χιλιάδων ἐννιακοσίων εἴκοσι μιᾶς (49.921) δραχ. γιὰ τὸ σκοπὸ τῆς δημιουργίας χώρου σταθμεύσεως αὐτοκινήτων.

2. Ἡ ἀποζημίωση θὰ καταβληθεῖ σύμφωνα μὲ τὶς διατάξεις τοῦ Ν.Δ. 797/1971, «περὶ ἀναγκαστικῶν ἀπαλλοτριώσεων», χωρὶς νὰ ἀποκλείεται καὶ ὁ καθορισμὸς τῆς ἀποζημιώσεως μὲ συμβιβασμό.

Ἡ ἀπόφαση αὐτὴ νὰ δημοσιευθεῖ στὴν Ἐφημερίδα τῆς Κυβερνήσεως.

Καρπενήσι, 22 Σεπτεμβρίου 1977

Ὁ Νομάρχης
Π. ΚΟΥΤΡΕΤΣΗΣ

'Αριθ. Δ.Δ. 6706 (2)

Περὶ κηρύξεως ἐκτάσεως ὡς ἀναδασωτέας, στὸ Ν. Κοζάνης.

Ο ΝΟΜΑΡΧΗΣ ΚΟΖΑΝΗΣ

Ἔχοντας ὑπόψη :

1. Τὶς διατάξεις τοῦ ἄρθρου 117 τοῦ Συντάγματος.

2. Τὶς διατάξεις τῶν ἄρθρων 188 - 191 τοῦ Ν.Δ. 86/1969 «περὶ Δασικοῦ Κώδικος».

3. Τὶς 114812/2946/ἐγκ. 154/24.12.1975 καὶ 215696/1451/9.5.77 διαταγὲς τοῦ 'Υπουργείου Γεωργίας.

4. Τὸ γεγονὸς ὅτι στὴ θέση Μπιστιριὰ περιφέρειας τῆς Κοινότητας Κερασέας ἔγινε πυρκαϊὰ ἀπὸ τὴν ὁποία κάηκαν 9 στρέμματα δασικῆς ἐκτάσεως.

5. Σχετικὴ εἰσήγηση τῆς Δ/νσεως Δασῶν, ἀποφασίζουμε :

Κηρύσσουμε ὡς ἀναδασωτέα τὴν ἔκταση 9 στρεμμάτων στὴν θέση Μπιστιριὰ περιφέρειας τῆς Κοινότητας Κερασέας ἡ ὁποία κάηκε ἀπὸ πυρκαϊὰ τὴν 16.9.1977 ὅπως ἐμφανίζεται αὐτὴ στὸ συνημμένο διάγραμμα καὶ μὲ τὰ ἑξῆς ὅρια :

Βόρεια : Δημοσία δασικὴ ἔκταση.
'Ανατολικά : 'Αγροτικὸς δρόμος πρὸς Κτένι.
Δυτικά : Δημόσία Δασικὴ ἔκταση.
Νότια : Καλλιεργήσιμοι ἀγροί.

'Η ἀπόφαση αὐτὴ νὰ δημοσιευθεῖ στὴν 'Εφημερίδα τῆς Κυβερνήσεως.

Κοζάνη, 22 Σεπτεμβρίου 1977

'Ο Νομάρχης
ΑΛΕΞ. ΖΑΡΚΑΔΑΣ

'Αριθ. Δ.Δ. 6479 (3)

Περὶ κηρύξεως ἐκτάσεως ὡς ἀναδασωτέας στὸ Ν. Κοζάνης.

Ο ΝΟΜΑΡΧΗΣ ΚΟΖΑΝΗΣ

Ἔχοντας ὑπόψη:

1) Τὶς διατάξεις τοῦ ἄρθρου 117 τοῦ Συντάγματος.

2) Τὶς διατάξεις τῶν ἄρθρων 188—191 τοῦ Ν.Δ. 86/1969 «περὶ Δασικοῦ Κώδικος».

3) Τὶς ὑπ' ἀριθ. 114812/2946/ἐγκ. 154/24.12.1975 καὶ 215696/1451/9.5.77 διαταγὲς τοῦ 'Υπουργείου Γεωργίας.

4) Τὸ γεγονὸς ὅτι στὴν θέση «Γιουλάκη ἀνοίγματα κλπ.» περιφερείας τῆς Κοινότητας Σισανίου—Κοζάνης ἔγινε πυρκαϊὰ ἀπὸ τὴν ὁποία κάηκαν 200 στρέμματα δάσους.

5) Σχετικὴ εἰσήγηση τῆς Δ/νσεως Δασῶν, ἀποφασίζουμε:

Κηρύσσουμε ὡς ἀναδασωτέα τὴν ἔκταση 200 στρεμμάτων στὴ θέση «Γιουλάκη ἀνοίγματα» κλπ. περιφέρειας τῆς Κοινότητας Σισανίου—Κοζάνης ἡ ὁποία κάηκε ἀπὸ πυρκαϊὰ τὴν 22.8.1977 ὅπως ἐμφανίζεται αὐτὴ στὸ συνημμένο διάγραμμα καὶ μὲ τὰ ἑξῆς ὅρια:

'Ανατολικά: Δάσος.
Βόρεια: 'Αγροτικὸς δρόμος.
Δυτικά: 'Αγροτικὸς δρόμος.
Νότια: Δάσος.

'Η ἀπόφαση αὐτὴ νὰ δημοσιευθεῖ στὴν 'Εφημερίδα τῆς Κυβερνήσεως.

Κοζάνη, 15 Σεπτεμβρίου 1977

'Ο Νομάρχης
ΑΛΕΞ. ΖΑΡΚΑΔΑΣ

'Αριθ. 41751 (4)

Περὶ κηρύξεως ὡς ἀναδασωτέας διακατεχομένης δασικῆς ἐκτάσεως ἐμβαδοῦ 24,00 στρεμμ. κειμένης εἰς τὴν περιφέρειαν Κοινότητος Σελλὶ Ν. Ρεθύμνης.

Ο ΝΟΜΑΡΧΗΣ ΡΕΘΥΜΝΗΣ

Ἔχοντες ὑπ' ὄψει :

1. Τὰς διατάξεις τοῦ Νόμου 3200/55 «περὶ Διοικητικῆς 'Αποκεντρώσεως», ἐν συνδυασμῷ πρὸς τὰς τοιαύτας τοῦ Ν.Δ. 532/70, περὶ συμπληρώσεως τῶν διατάξεων «περὶ Διοικητικῆς 'Αποκεντρώσεως» καὶ ὁμοίας τοῦ Β.Δ. 709/70 «περὶ καθορισμοῦ τῶν διατηρουμένων ὑπὲρ 'Υπουργ. Γεωργίας κ.λ.π. ἁρμοδιοτήτων».

2. Τὰς διατάξεις τῶν ἄρθρων 24 καὶ 117 τοῦ ἐν ἰσχύι Συντάγματος τῆς Χώρας.

3. Τὰς διατάξεις τῶν ἄρθρων 188 καὶ 191 τοῦ Ν.Δ. 86/69 «περὶ Δασικοῦ Κώδικος».

4. Τὸ ἄρθρον 19 παρ. 2 τοῦ Ν. 248/1976 «περὶ φύλλου καταγραφῆς Μητρώου ἰδιοκτησίας καὶ ὁριοθεσίας τῶν δασικῶν ἐκτάσεων καὶ προστασίας τῶν Δημ. Δ. ἐκτάσεων.

5. Τὰς ὑπ' ἀριθ. α) 5684/499/ἐγκ. 48/11.2.1971 Δ/γὴν 'Υπουργ. Γεωργίας «περὶ προϋποθέσεων καὶ διαδικασίας κηρύξεως ἐκτάσεων ὡς ἀναδασωτέων καὶ ἄρσεως ἀναδασώσεως, β) 88854/7483/ἐγκ. 104/1.10.75 καὶ 114812/2946/ἐγκ. 154/24.12.75 Δ/γὲς 'Υπουρ. Γεωργίας «περὶ ἐφαρμογῆς διατάξεων ἀφορωσῶν ἀναδασωτέας ἐκτάσεις», γ) 10582/539/13.2.76 διευκρινιστικὴν Δ/γὴν 'Υπουργ. Γεωργίας, δ) 215696/1451/9.5.77 καὶ 217606/1610/13.6.77 διαταγὰς 'Υπουργ. Γεωργίας «περὶ κηρύξεως κεομένων δασικῶν ἐκτάσεων ὡς ἀναδασωτέων».

6. Τὸ γεγονὸς ὅτι τὴν 18ην 'Ιουλίου 1977 ἐξεράγη πυρκαϊὰ μὲ ἀποτέλεσμα νὰ ἀποψιλωθῇ δασικὴ ἔκτασις ἐμβαδοῦ 24,00 στρεμμ. κειμένη εἰς θέσιν Σφυγκιὰ περιοχῆς Κοινότητος Σελλὶ Ν. Ρεθύμνης, ἀποφασίζομεν :

Κηρύσσομεν ὡς ἀναδασωτέαν τὴν διακατεχομένην ὑπὸ τοῦ 'Ιωάννου Παγώνη καὶ κληρονόμων Θεοδ. Μανούσακα κατοίκων χωρίου Σελλὶ τῆς Κοινότητος Σελλὶ Ν. Ρεθύμνης δασικὴν ἔκτασιν ἐμβαδοῦ 24,00 στρεμμ. κειμένην εἰς τὴν θέσιν Σφυγκιὰ περιοχῆς χωρίου Σελλὶ καὶ Κοινότητος Σελλὶ Ν. Ρεθύμνης, ἥτις ἐκαλύπτετο ὑπὸ θάμνων ἐρείκης, καὶ ἀστιβάδας καὶ κατεστράφη ὁλοσχερῶς κατὰ τὴν ἐπισυμβᾶσαν πυρκαϊὰν τὴν 18ην 'Ιουλίου 1977 ἐπὶ σκοπῷ ἐπανεγκαταστάσεως τῆς ὑπαρχούσης βλαστήσεως, διὰ προστατευτικούς, αἰσθητικούς, ὑγιεινοὺς καὶ ἐξωραϊστικοὺς λόγους.

'Η ἐν λόγῳ ἔκτασις ἐμφαίνεται εἰς τὸ συνημμένον σχεδιάγραμμα κλίμακος 1 : 2.500 τῆς Δ/νσεως Δασῶν Ρεθύμνης ὅπερ ἀποτελεῖ ἀναπόσπαστον μέρος τῆς παρούσης καὶ ὁρίζεται ὡς ἑξῆς :

'Ανατολικῶς : Μὴ καεὶς βοσκότοπος διακατεχόμενος ὑπὸ τοῦ 'Ιωάννου Δημ. Παγώνη καὶ κληρονόμων Θεοδ. Μανούσακα καὶ Ράχη.

Δυτικῶς: Μὴ καεὶς βοσκότοπος διακατεχόμενος ὑπὸ 'Ιωάννου Δημ. Παγώνη καὶ κληρονόμων Θεοδ. Μανούσακα.

Βορείως : Κορυφογραμμὴ καὶ πέραν ταύτης μὴ καεὶς βοσκότοπος διακατεχόμενος ὑπὸ 'Ιωάννου Δημ. Παγώνη.

Νοτίως : Μὲ ἁμαξιτὸν ἀγροτικὸν δρόμον Ποταμῶν Κόκκινης Ρίζας-Γενί.

'Η παροῦσα δημοσιευθήτω διὰ τῆς 'Εφημερίδος τῆς Κυβερνήσεως.

'Εν Ρεθύμνῳ τῇ 30 'Ιουλίου 1977

'Ο Νομάρχης
ΑΘΑΝ. ΣΠΥΡΟΠΟΥΛΟΣ

ΣΧΕΔΙΑΓΡΑΜΜΑ

Β

ΥΠΟΜΝΗΜΑ

'Αριθ. 41750 (5)

Περὶ κηρύξεως ὡς ἀναδασωτέας διακατεχομένης δασικῆς ἐκτάσεως ἐμβαδοῦ 60 στρεμ. κειμένης εἰς τὴν περιφέρειαν Κοινότητος Μελισσουργακίου Ν. Ρεθύμνης

Ο ΝΟΜΑΡΧΗΣ ΡΕΘΥΜΝΗΣ

Ἔχοντες ὑπ' ὄψει:

1. Τὰς διατάξεις τοῦ Νόμου 3200/55 «περὶ Διοικητικῆς 'Αποκεντρώσεως», ἐν συνδυασμῷ πρὸς τὰς τοιαύτας τοῦ Ν.Δ. 532/70, περὶ συμπληρώσεως τῶν διατάξεων «περὶ Διοικητικῆς 'Αποκεντρώσεως» καὶ ὁμοίας τοῦ Β.Δ. 709/70 «περὶ καθορισμοῦ τῶν διατηρουμένων ὑπὲρ 'Υπ. Γεωργίας κ.λπ. ἁρμοδιοτήτων».

2. Τὰς διατάξεις τῶν ἄρθρων 24 καὶ 117 τοῦ ἐν ἰσχύι Συντάγματος τῆς Χώρας.

3. Τὰς διατάξεις τῶν ἄρθρων 188 καὶ 191 τοῦ Ν.Δ. 86/69 «περὶ Δασικοῦ Κώδικος».

4. Τὸ ἄρθρον 19 παρ. 2 τοῦ Ν. 248/1976 «περὶ φύλλου καταγραφῆς Μητρώου ἰδιοκτησίας καὶ ὁριοθεσίας τῶν δασικῶν ἐκτάσεων καὶ προστασίας τῶν Δημ. Δ. ἐκτάσεων.

5. Τὰς ὑπ' ἀριθμ. α) 5684/499/ἐγκ. 48/11.2.71 Δ/γὴν 'Υπ. Γεωργίας «περὶ προϋποθέσεων καὶ διαδικασίας κηρύξεως ἐκτάσεων ὡς ἀναδασωτέων καὶ ἄρσεως ἀναδασώσεως», β) 88854/7483/ἐγκ. 104/1.10.75 καὶ 114812/2946 ἐγκ. 154/24.12.75 Δ/γὰς 'Υπ. Γεωργίας «περὶ ἐφαρμογῆς διατάξεων ἀφορωσῶν ἀναδασωτέας ἐκτάσεις», γ) 10582/539/13.2.76 διευκρινιστικὴν Δ/γὴν 'Υπ. Γεωργίας, δ) 215696/1451/9.5.77 καὶ 217606/1610/13.6.77 διαταγὰς 'Υπ. Γεωργίας «περὶ κηρύξεως καιομένων δασικῶν ἐκτάσεων ὡς ἀναδασωτέων».

6. Τὸ γεγονὸς ὅτι τὴν 23.7.1977 ἐξερράγη πυρκαϊὰ μὲ ἀποτελέσματα νὰ ἀποψιλωθῇ δασικὴ ἔκτασις ἐμβαδοῦ 60 στρεμ. κειμένη εἰς θέσιν Δρυόλαγγος περιοχῆς Κοινότητος Μελισσουργακίου Ν. Ρεθύμνης, ἀποφασίζουμεν:

Κηρύσσομεν ὡς ἀναδασωτέαν τὴν διακατεχομένην ὑπὸ τοῦ 1) Γεωργίου καὶ 'Εμμ. Νύκταρη καὶ 2) Γεωργίου καὶ 'Ελευθερίας Χνάρη κατοίκων χωρίου Λειβαδίων τῆς Κοινότητος Λειβαδίων Ν. Ρεθύμνης δασικὴν ἔκτασιν ἐμβαδοῦ 60 στρεμ. κειμένην εἰς τὴν θέσιν Δρυόλαγγο περιοχῆς χωρίου Μελισσουργακίου καὶ Κοινότητος Μελισσουργακίου Ν. Ρεθύμνης, ἥτις ἐκαλύπτετο ὑπὸ δρυός, θύμου, ἀσπαλάθου καὶ ἀστιβίδας καὶ κατεστράφη ὁλοσχερῶς κατὰ τὴν ἐπισυμβᾶσαν πυρκαϊὰν τὴν 23ην 'Ιουλίου 1977 ἐπὶ σκοπῷ ἐπανεγκαταστάσεως τῆς ὑπαρχούσης βλαστήσεως, διὰ προστατευτικούς, αἰσθητικούς, ὑγιεινοὺς καὶ ἐξωραϊστικοὺς λόγους.

'Η ἐν λόγῳ ἔκτασις ἐμφαίνεται εἰς τὸ συνημμένον Σκαρίφημα τῆς περιοχῆς τῆς Δ/νσεως Δασῶν Ρεθύμνης ὅπερ ἀποτελεῖ ἀναπόσπαστον μέρος τῆς παρούσης καὶ ὁρίζεται ὡς ἑξῆς:

'Ανατολικῶς: Διακατεχομένη Δασικὴ ἔκτασις Γεωργίου καὶ 'Εμμ. Νύκταρη

Δυτικῶς: Διακατεχομένη Δασικὴ ἔκτασις 'Ελευθερίου καὶ Γεωργίου Χνάρη.

Βορείως: Διακατεχομένη Δασικὴ ἔκτασις Γεωργ. 'Εμμ. Νύκταρη καὶ 'Ελευθερίας καὶ Γεωργίου Χνάρη.

Νοτίως: Διακατεχομένη Δασικὴ ἔκτασις Γεωργίου καὶ 'Εμμανουὴλ Νύκταρη καὶ 'Ελευθερίας καὶ Γεωργίου Χνάρη.

'Η παροῦσα δημοσιευθήτω διὰ τῆς 'Εφημερίδος τῆς Κυβερνήσεως.

'Εν Ρεθύμνῳ τῇ 30 'Ιουλίου 1977

'Ο Νομάρχης
ΑΘΑΝ. ΣΠΥΡΟΠΟΥΛΟΣ

ΥΠΟΜΝΗΜΑ

Επαρχιακή οδός

Αμαξιτή οδός

Ατραπός

Κάθετα δασική έκτασις

Ομβροδεξαμενή

Εκκλησία

Καλλιεργήσιμοι αγροί

Πέραμα 26-7-1977

Ο Συντάξας Δασονόμος

Εμμ. Βουρβουράκης

ΠΟΛΕΟΔΟΜΙΑ

ΑΠΟΦΑΣΕΙΣ

Ἀριθ. Τ. 97024 (6)

Περὶ καθορισμοῦ ὁρίων οἰκισμοῦ Ἀρναίας Ν. Χαλκιδικῆς ὡς οἰκισμοῦ πού ὑπάρχει πρὶν ἀπὸ τὸ 1923.

Ο ΝΟΜΑΡΧΗΣ ΧΑΛΚΙΔΙΚΗΣ

Ἔχοντας ὑπόψη:

1. Τὶς διατάξεις:

α) Τοῦ ἀπὸ 17.7.1923 Ν. Δ/τος «περὶ σχεδίων πόλεων, κωμῶν κλπ.», ὅπως τροποποιήθηκε καὶ ἰσχύει σήμερα.

β) Τοῦ Π. Δ/τος τῆς 23—10/3.11.1928 «περὶ σχεδίων τῶν ἐν ταῖς πόλεσι κλπ. ἀνεγειρομένων οἰκοδομῶν».

γ) Τοῦ Β. Δ/τος τῆς 15.6.1968 (ΦΕΚ 111 Δ΄), ὅπως τροποποιήθηκε καὶ ἰσχύει σήμερα μὲ τὰ Π. Δ/τα τῆς 15.10/6.11.1973, τῆς 6.11/9.1.1976 καὶ τῆς 15.6.1977 (ΦΕΚ 225 Δ΄/7.7.1977) «περὶ καθορισμοῦ τῶν ὅρων καὶ περιορισμῶν δομήσεως τῶν οἰκοπέδων τῶν κειμένων ἐντὸς τῶν ὁρίων τῶν νομίμως ὑφισταμένων πρὸ τοῦ ἔτους 1923 οἰκισμῶν, τῶν στερουμένων ἐγκεκριμένου ρυμοτομικοῦ σχεδίου».

2. Τὴν Ε. 35400 τῆς 6.12/12.1.1976 (ΦΕΚ 10 Δ΄) ἀπόφαση τοῦ Ὑφυπουργοῦ Δ.Ε. «περὶ τοῦ τρόπου καθορισμοῦ ὁρίων οἰκισμῶν πρὸ τοῦ ἔτους 1923, στερουμένων σχεδίων ρυμοτομίας», ἡ ὁποία παρατάθηκε γιὰ ἕνα ἀκόμα χρόνο μὲ τὴν Ε. 43710/12.8/18.1.1977 (ΦΕΚ 6 Δ΄), ἀπόφαση τοῦ ἰδίου.

3. Τὴν ἀπὸ 10 Μαρτίου 1977 ἔκθεση καθορισμοῦ ὁρίων οἰκισμοῦ Ἀρναίας, τὴν ὁποία ἔχει συντάξει ἡ ἐπιτροπὴ καθορισμοῦ ὁρίων πού ὁρίστηκε μὲ τὴν 97061/2.11.1976 ἀπόφασή μας μαζὶ μὲ τὸ σκαρίφημα ὁρίων πού τὴ συνοδεύει.

4. Τὸ 628/17.8.1977 ἔγγραφο τοῦ Δήμου Ἀρναίας, στὸ ὁποῖο ἀναφέρεται ὅτι οὐδεμία ἔνσταση ὑποβλήθηκε κατὰ τῆς παραπάνω ἐκθέσεως.

5. Τὴ γνωμοδότηση τοῦ Π.Σ.Δ.Ε. Τμήματος Ν. Χαλ/κῆς, τὴν ὁποία ἔλαβε μὲ τὴν πράξη ἀριθ. 2 τῆς 28ης συνεδρίας 19.8.1977.

6. Τὴν Τ.55924/οἰκ./12.1.1972 ἀπόφασή μας μὲ τὴν ὁποία καθορίστηκε τὸ κεντρικὸ τμῆμα τοῦ οἰκισμοῦ Ἀρναίας.

Ἐπειδὴ ἡ ἀπόφασή μας 55924/οἰκ./12.1.1972 «περὶ καθορισμοῦ Κεντρικοῦ Τμήματος Οἰκισμοῦ Ἀρναίας, προϋφισταμένου τοῦ ἔτους 1923», οὐδέποτε δημοσιεύτηκε στὴν Ἐφημερίδα τῆς Κυβερνήσεως, ἀποφασίζουμε:

Ἐγκρίνουμε ὡς ὅρια:


α) Τοῦ Κεντρικοῦ τμήματος οἰκισμοῦ Ἀρναίας, τὰ οριζόμενα στὴν παραπάνω ἀπόφασή μας, δηλαδὴ τὰ οἰκόπεδα, πού ἔχουν πρόσωπο στὴν κεντρικὴ πλατεία, στὴν πλατεία Δημαρχείου, πλατεία Καρὶ Παζάρι, καθὼς καὶ τὰ οἰκόπεδα πού ἔχουν πρόσωπο στὴν ἐθνικὴ ὁδὸ ἀπὸ τὴν οἰκία Λιούτα ὡς τὴν οἰκία Β. Κωνσταντᾶ καὶ Περίπτερο Συλλόγου Κυνηγῶν.

β) Τοῦ ὅλου οἰκισμοῦ πού ὑπάρχει πρὶν ἀπὸ τὸ ἔτος 1923, τὰ περιλαμβανόμενα στὸ περίγραμμα πού καθορίζεται ἀπὸ τὴν οἰκία κληρ. Τσόχα, οἰκία Μ. Αλιώτη, ἀποθ. κληρ. Κουδούνη, οἰκία Αἰκατ. Τσολάκη, οἰκία Ἀφῶν Τρικαλιώτη, ἀποθ. κληρ. Καραδημήτρα, οἰκία Ἀστ. Πανιώρα, Δημόσιο Κτηνιατρεῖο, οἰκία Ἀστερίου Καρανταγλῆ, οἰκία καὶ Συνεργεῖο Κεχαγιᾶ οἰκογ. Νικ. Κων. Μαχαιρᾶ, οἰκία Ι. Μπρυζιᾶ, οἰκ. Γεωργ. Ρήγα, οἰκίες Κληρονόμων Μπουλίκα, οἰκία Β. Κεχαγιᾶ, οἰκ. Ἀφῶν Κεχαγιᾶ, Δημ. Σχολεῖο, οἰκία Ἀφῶν Τζιάρα, οἰκία Ἀφῶν Λεγοντῆ, οἰκία Ἀθαν. Σμαραγδῆ, οἰκία Χαΐδευτ. Κοσμαρᾶ, οἰκ. Χριστ. Μπουζιᾶ, Ἱερὸς Ναὸς Ζωοδόχου πηγῆς, οἰκία Ἀφῶν Στόϊκου, οἰκία Δημ. Ρεπάνη, οἰκ. Πέτρου Καρκούλη, οἰκία Α. Τρικαλιώτη, σιδηρουργεῖο Ἀφῶν Πραβήτα, οἰκία Ἀφῶν Πραβήτα καὶ οἰκία κληρον. Τσόχα.

Ἡ ἀπόφαση αὐτὴ μαζὶ μὲ τὸ σκαρίφημα τῆς ἀπὸ 10.3.77 ἐκθέσεως καθορισμοῦ τῶν ἀνωτέρω ὁρίων, τὸ ὁποῖο ἀποτελεῖ ἀναπόσπαστο μέρος τῆς ἀποφάσεως νὰ δημοσιευθεῖ στὴν ἐφημερίδα τῆς Κυβερνήσεως.

Ἐν Πολυγύρῳ τῇ 26 Αὐγούστου 1977

Ὁ Νομάρχης
ΝΙΚ. ΜΠΑΛΚΙΖΑΣ

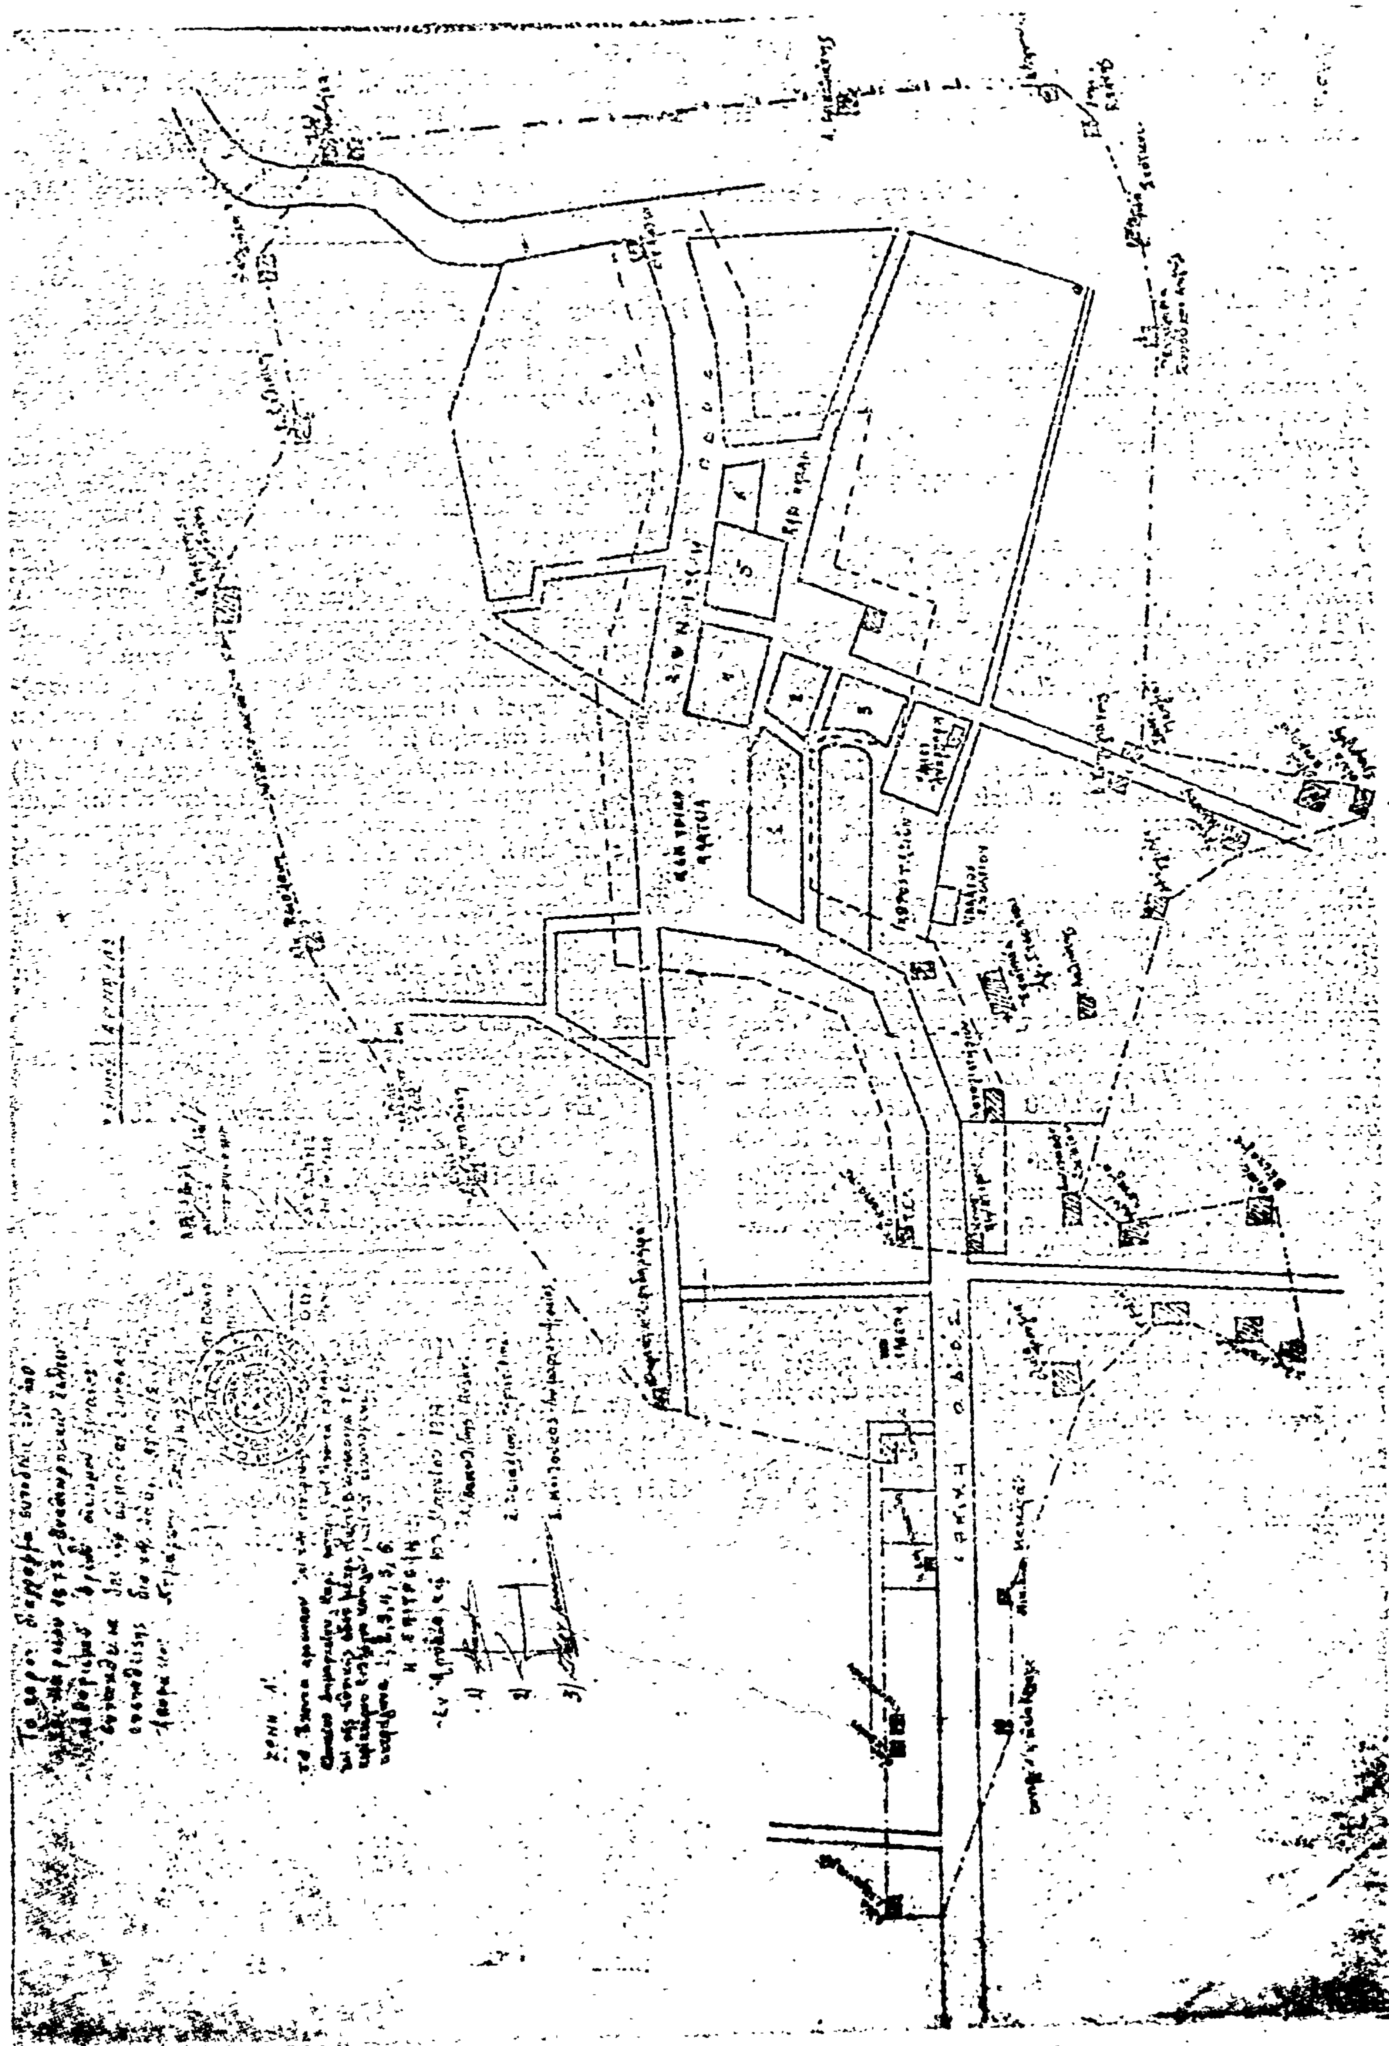

ΑΝΑΚΟΙΝΩΣΕΙΣ

(7)

Περὶ εἰδοποιήσεως τῆς γενομένης παρακαταθέσεως ἀποζημιώσεως διὰ προσκυρούμενα τμήματα οἰκοπέδων εἰς Θεσσαλονίκην.

Δυνάμει τῆς ὑπ' ἀριθ. 3847/11.10.1976 πράξεως τακτοποιήσεως καὶ ἀναλογισμοῦ ἀποζημιώσεως τῆς Διευθύνσεως Τεχνικῶν Ὑπηρεσιῶν Νομοῦ Θεσσαλονίκης (Γραφεῖον Ἀπαλλοτριώσεων), κυρωθείσης διὰ τῆς ὑπ' ἀριθμ. πρωτ. Τ.Υ. 32861/29.11.1976 ἀποφάσεως Νομαρχίας Θεσσαλονίκης ἀπηλλοτριώθησαν ἀναγκαστικῶς τμήματα οἰκοπέδων κείμενα ἐπὶ τῶν ὁδῶν Θάλητος καὶ 25ης Μαρτίου, μεταξὺ τῶν ὁποίων προσεκυρώθησαν καὶ εἰς τὴν ἰδιοκτησίαν τῆς Θεανοῦς ἢ Θεοφανοῦς χήρ. Δημ. Δράκου καὶ τὰ κάτωθι τμήματα οἰκοπέδων ὁμόρων ἰδιοκτησιῶν ἐμφαινόμενα εἰς τὸ συνοδεῦον τὴν ὡς ἄνω πρᾶξιν τακτοποιήσεως τοπογραφικὸν διάγραμμα ἤτοι :

α) Τὸ ὑπὸ τὰ διακριτικὰ στοιχεῖα 23ερ-22ερ-3-4-5-6-23ερ, ἐμβαδοῦ μ.τ. 11,80 φερόμενον ὡς ἀνῆκον εἰς τὸν Δῆμον Θεσσαλονίκης καὶ

β) Τὸ ὑπὸ τὰ διακριτικὰ στοιχεῖα 6-5-4-7-8-9-6 ἐμβαδοῦ μ.τ. 87,20 τῆς ὑπ' ἀριθ. 1 ἰδιοκτησίας, φερομένης ὡς ἀνηκούσης εἰς τὴν Ἐφορίαν Δημοσίων Κτημάτων (Ἑλληνικὸν Δημόσιον).

Διὰ τῆς ὑπ' ἀριθ. 1280/1977 ἀποφάσεως τοῦ Μονομελοῦς Πρωτοδικείου Θεσσαλονίκης καθωρίσθη προσωρινὴ τιμὴ μονάδος ἀποζημιώσεως τῶν ἄνω ἐκτάσεων εἰς δραχμὰς 18.000 δι' ἕκαστον τ.μ.

Ὑπὸ τῆς ἐν Θεσσαλονίκῃ ἑδρευούσης ὁμορρύθμου ἑταιρείας ὑπὸ τὴν ἐπωνυμίαν «Οἰκοδομικαὶ Ἐπιχειρήσεις Η. Κεφάλας-Κ. Κουκούλης καὶ Σία» ἐνεργούσης διὰ λογαριασμὸν τῆς ἄνω βεβαρυμένης Θεανοῦς ἢ Θεοφανοῦς χήρ. Δημητρίου Δράκου, κατετέθη πρὸς τοῦτο εἰς τὸ ἐν Θεσσαλονίκῃ Ὑποκ/μα τοῦ Ταμείου Παρακαταθηκῶν καὶ Δανείων διὰ τοῦ ὑπ' ἀριθ. 228049/22.8.1977 γραμματίου συστάσεως παρακαταθήκης, ποσὸν δραχμῶν 1.782.000 διὰ τὴν ἀξίαν τῶν ἄνω προσκυρουμένων τμημάτων (ἤτοι α) τμῆμα 11,80 × 18.000 = 212.400, καὶ β) τμῆμα 87,20 × 18.000 = 1.569.600), ὑπὲρ τοῦ Δήμου Θεσσαλονίκης καὶ Οἰκονομικῆς Ἐφορίας Δημοσίων Κτημάτων ἀντιστοίχως, ἢ παντὸς ἑτέρου ἀναγνωρισθησομένου ὡς δικαιούχου.

Τὸ γραμμάτιον τοῦτο κατετέθη νομίμως εἰς τὴν συμβολαιογράφον Θεσσαλονίκης, Ἐλευθερίαν Ἀθαν. Γκοτζαμάνη-Ὑφαντίδου , συνετάγη δὲ ἡ ὑπ' ἀριθ. 490/17.9.1977 πρᾶξις αὐτῆς, ἥτις καὶ ἐπεδόθη νομίμως εἰς τοὺς φερομένους ὡς κυρίους τῶν προσκυρουμένων τμημάτων.

Συμφώνως τῷ νόμῳ γίνεται ἡ παροῦσα εἰδοποίησις, δημοσιευομένη εἰς τὴν Ἐφημερίδα τῆς Κυβερνήσεως διὰ τὰ νόμιμα ἀποτελέσματα.

Ἡ παροῦσα δημοσιευθήτω διὰ τῆς Ἐφημερίδος τῆς Κυβερνήσεως.

Ἐν Θεσσαλονίκῃ τῇ 18 Σεπτεμβρίου 1977

Ὁ Πληρεξούσιος Δικηγόρος
ΓΕΩΡΓ. ΔΑΣΚΑΛΟΠΟΥΛΟΣ

(Ἀριθμὸς τριπλοτύπου ΙΖ' Ταμείου Εἰσπράξεων Ἀθηνῶν 56487/28.9.77).

---

(8)

Περὶ εἰδοποιήσεως τῆς γενομένης καταθέσεως δι' ἀποζημίωσιν προσκυρουμένου τμήματος οἰκοπέδου δυνάμει τῆς ὑπ' ἀριθ. 3920/19.3.1977 πράξεως τακτοποιήσεως τοῦ Πολεοδομικοῦ γραφείου Θεσσαλονίκης.

Οἱ κάτωθι : 1) Ἀντώνιος - Σεραφεὶμ Γιαννόπουλος τοῦ Ἀβραάμ, 2) Ἄννα σύζ. Ἀντωνίου-Σεραφεὶμ Γιαννοπούλου, 3) Ἀθανάσιος Γιαννόπουλος τοῦ Ἀβραὰμ καὶ 4) Δημήτριος Γιαννόπουλος τοῦ Ἀβραὰμ ἅπαντες κάτοικοι Θεσσαλονίκης, κατέθεσαν παρὰ τῷ συμβολαιογράφῳ Θεσσαλονίκης Γρηγορίῳ Χατζησώμῳ, δυνάμει τῆς ὑπ' ἀριθ. 28789/26.9.1977 πράξεως καταθέσεως γραμματίου συστάσεως παρακαταθήκης, τὸ ὑπ' ἀριθμ. 229380/26.9.1977 γραμμάτιον συστάσεως παρακαταθήκης τοῦ ἐν Θεσσαλονίκῃ Ὑποκαταστήματος τοῦ Ταμείου Παρακαταθηκῶν καὶ Δανείων, δυνάμει τοῦ ὁποίου οἱ ἀνωτέρω κατέθεσαν εἰς τὸ ἐν λόγῳ Ταμεῖον τετρακοσίας ἑξήκοντα χιλιάδας ὀκτακοσίας δραχμὰς (460800) δι' ἀποζημίωσιν καθορισθεῖσαν διὰ τῆς κατόπιν τῆς ὑπ' ἀριθ. 3920/1977 πράξεως τακτοποιήσεως τοῦ Π.Γ.Θ. κυρωθείσης διὰ τῆς ὑπ' ἀριθ. Πρωτ. Τ.Υ. 13206/1977 ἀποφάσεως τοῦ Νομάρχου Θεσσαλονίκης, ἐκδοθείσης τῆς ὑπ' ἀριθ. 1563/1977 ἀποφάσεως τοῦ Μονομελοῦς Πρωτοδικείου Θεσσαλονίκης διὰ προσκύρωσιν τμήματος οἰκοπέδου ὑπὸ στοιχεῖα 1-2-3-4-5-1 ἐκτ. 76,80 τ.μ. φερομένου ἐν τῇ ἀνωτέρῳ πράξει ἐπ' ὀνόματι τοῦ Δήμου Θεσσαλονίκης καὶ κατατεθεισῶν ἐπ' ὀνόματι τοῦ Δήμου Θεσσαλονίκης.

Ἡ παροῦσα δημοσιευθήτω διὰ τῆς Ἐφημερίδος τῆς Κυβερνήσεως.

Ἐν Θεσσαλονίκῃ τῇ 26 Σεπτεμβρίου 1977

Ὁ Πληρεξούσιος Δικηγόρος
ΔΗΜΗΤΡΙΟΣ Ν. ΣΟΥΛΙΑΔΗΣ

(Ἀριθμὸς τριπλοτύπου ταμείου Α.Ε.Α. 110897/28.9.77)

ΔΙΟΡΘΩΣΕΙΣ ΣΦΑΛΜΑΤΩΝ

(9)

Στὴ Φ.913.3/48/υ/10006/2.8.1976 ἀπόφαση τοῦ Ὑπουργοῦ Ἐθνικῆς Ἀμύνης ποὺ δημοσιεύθηκε στὸ 314/19.9.1977 ΦΕΚ (τ. Δ΄), γίνεται ἡ ἀκόλουθη διόρθωση:

Ἡ ἡμερομηνία ἐκδόσεως τοῦ γραμματίου συστάσεως παρακαταθήκης ἀπὸ τὸ ἐσφαλμένο «458974/15.6.74», διορθοῦται στὸ ὀρθὸ «458974/15.6.1977».

(Ἀπὸ τὸ Ὑπουργεῖο Ἐθν. Ἀμύνης)